


Схема однолинейная УKM 400квар

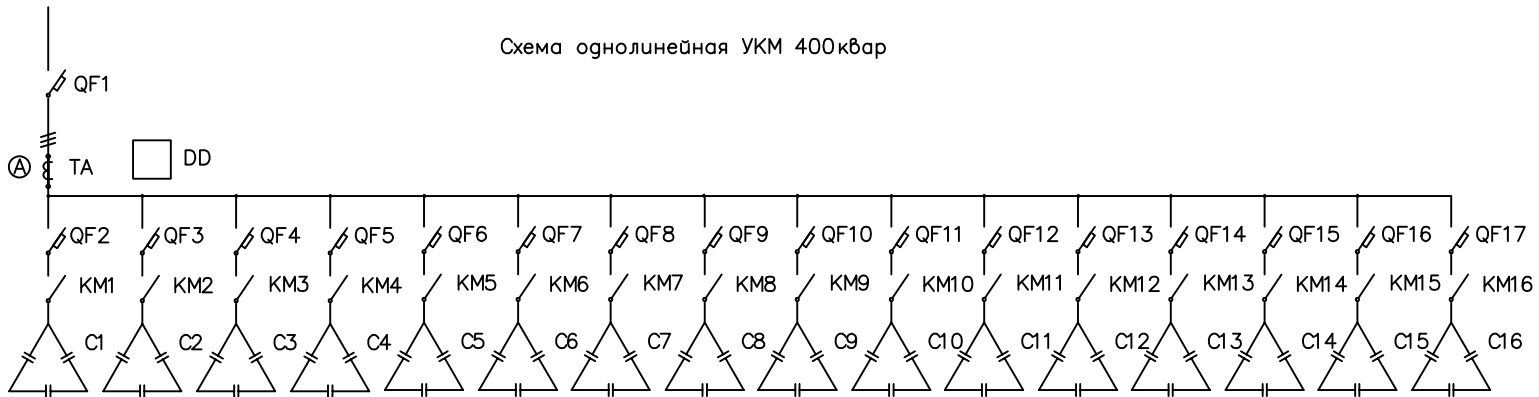

Спецификация

#	Обозначение	Наименование	Тип	Номер	Ед. изм.	Кол-во	Примечание
1	QF1	Выкл. авт. 1000А	ВА53-41	б/н	шт.	1	
2	ТА	Тр-р тока 600/5А	ТШП-0,66			1	
3	А	Амперметр 600/5	Э8030			1	
4	DD	Регулятор к-та мощ-ти	DIAL(BLR-CX)	б/н	шт.	1	
5	QF2-QF17	Выкл. авт. 50А	ВА-101 3P	б/н	шт.	16	
6	KM1-KM16	Контактор 65А	KM-102	б/н	шт.	16	
7	C1-C16	Конденсатор 25квар		б/н	шт.	16	
8		Выкл. авт. 10А	ВА-101	б/н	шт.	1	На схеме не обозначены
9		Выкл. авт. 1А	ВА-101	б/н	шт.	18	На схеме не обозначены