


Схема однолинейная УKM 500квар

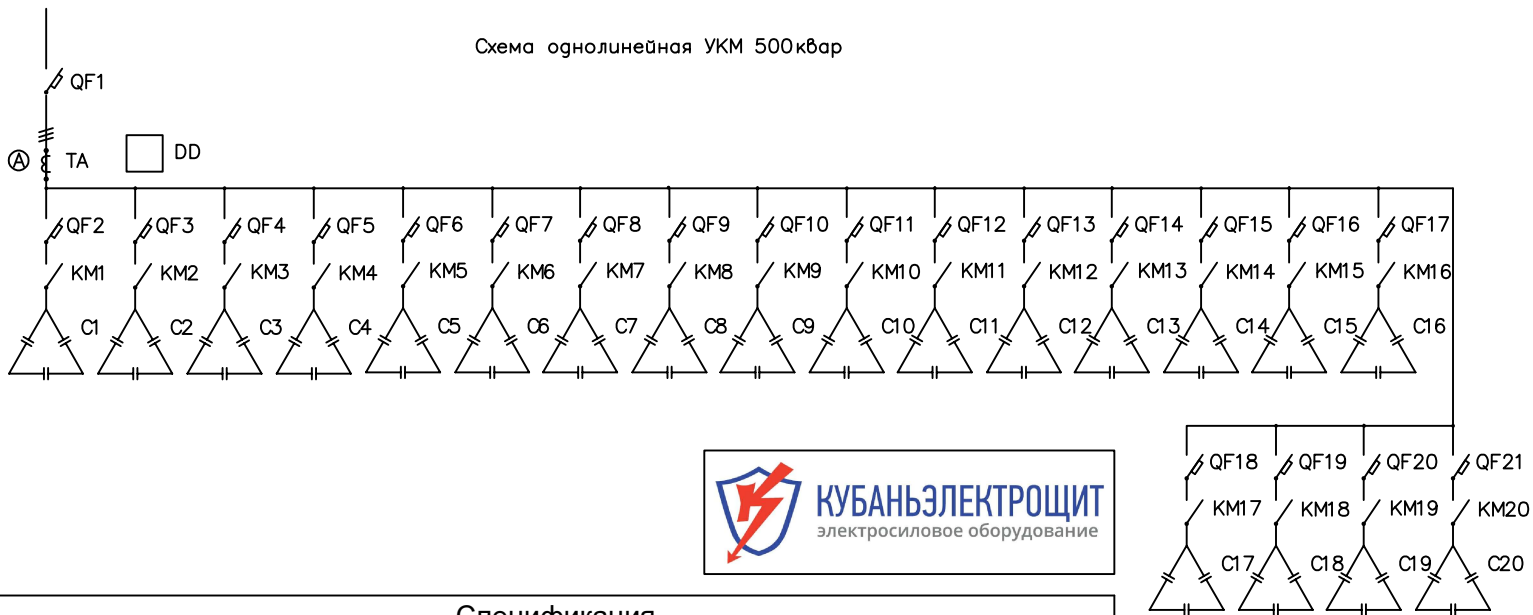

Спецификация

#	Обозначение	Наименование	Тип	Номер	Ед. изм.	Кол-во	Примечание
1	QF1	Выкл. авт. 1000А	ВА53-41	б/н	шт.	1	
2	ТА	Тр-р тока 1000/5А	Т-0,66			1	
3	А	Амперметр 1000/5	Э8030			1	
4	DD	Регулятор к-та мощ-ти	Lovato	б/н	шт.	1	
5	QF2-QF21	Выкл. авт. 50А	ВА-101 3P	б/н	шт.	20	
6	KM1-KM20	Контактор 65А	KM-102	б/н	шт.	20	
7	C1-C20	Конденсатор 25квар		б/н	шт.	20	
8		Выкл. авт. 10А	ВА-101	б/н	шт.	1	На схеме не обозначены
9		Выкл. авт. 1А	ВА-101	б/н	шт.	22	На схеме не обозначены